RHEINHÄFEN KARLSRUHE

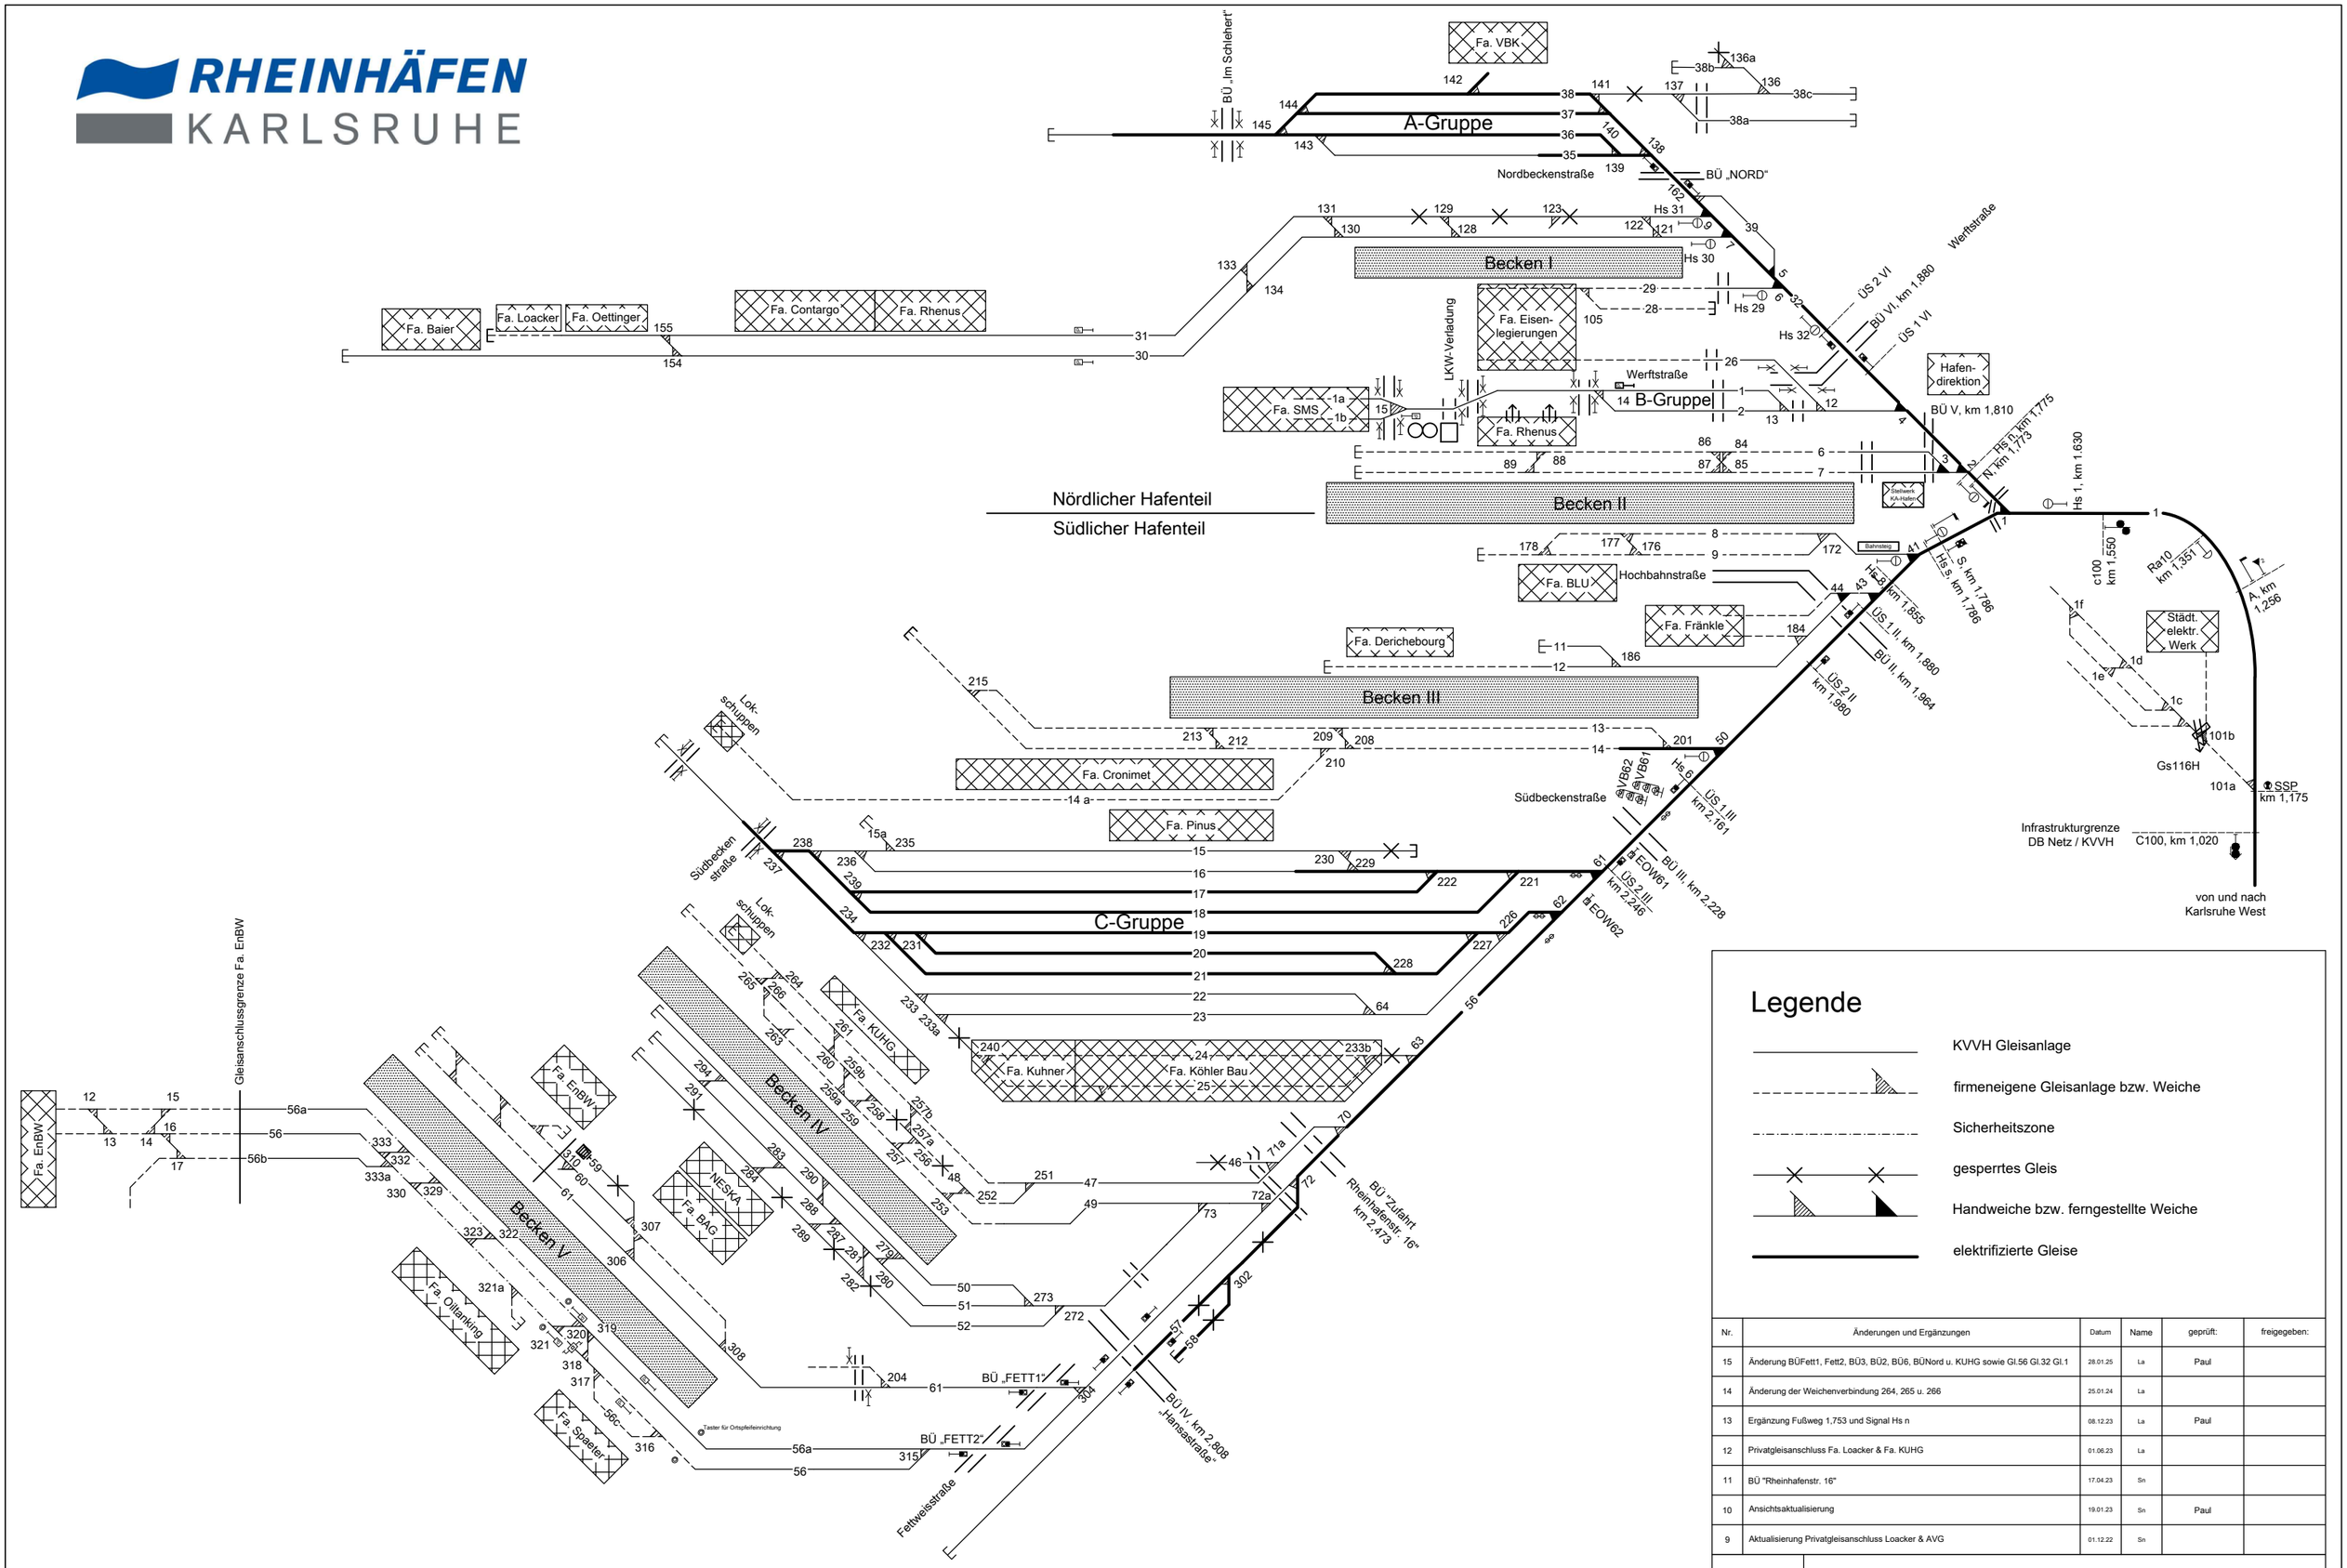

Legende

- KVVH Gleisanlage
- firmeneigene Gleisanlage bzw. Weiche
- Sicherheitszone
- gesperrtes Gleis
- Handweiche bzw. ferngestellte Weiche
- elektrifizierte Gleise

Nr.	Änderungen und Ergänzungen	Datum	Name	geprüft:	freigegeben:
15	Änderung BÜFett1, Fett2, BÜ3, BÜ2, BÜ6, BÜNord u. KUHG sowie Gl.56 Gl.32 Gl.1	28.01.25	La	Paul	
14	Änderung der Weichenverbindung 264, 265 u. 266	25.01.24	La		
13	Ergänzung Fußweg 1,753 und Signal Hs n	08.12.23	La	Paul	
12	Privatgleisanschluss Fa. Loacker & Fa. KUHG	01.06.23	La		
11	BÜ "Rheinhafenstr. 16"	17.04.23	Sn		
10	Ansichtsaktualisierung	19.01.23	Sn	Paul	
9	Aktualisierung Privatgleisanschluss Loacker & AVG	01.12.22	Sn		

Maßstab:
- keiner -

Schematischer Gleisplan: Bf Karlsruhe Hafen